


PERA Industrial Park

INDUSTRIAL & LOGISTICS OPEN PLOT

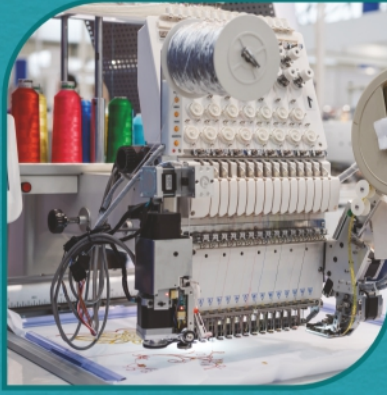

સફળતા, પ્રસિદ્ધિ
અને નફાનું
બેસ્ટ લોકેશન

પ્લોટ સાઈઝ : 21' x 100' | 25' x 100' | 30' x 100'

ફલેટ અને શોપ કરતા વધુ ભાડાની આવક!



એન્ડ્રીગેટ / સિક્યુરીટી કેબીન



કોમન પ્લોટમાં બોરીંગ/ઓફીસ



ડ્રેનેજ લાઇન



વાહનો માટે પાર્કિંગ



લોન સુવિધા



CCTV કેમેરા



RCC રોડ તથા કંપાઉન્ડ વોલ




C.O.P. પેવર બ્લોક



N.A. પ્લાન પાસ ટાઇટલ ક્લીયર

- ઉદ્યોગ માટે ઉત્તમ સ્થળ, સરકારી સબસીડીનો લાભ
- ફક્ત ૬૧ પ્લોટ
- નવસારી-બારડોલી મેઇન રોડ થય
- વધુ દસ્તાવેજ વેલ્યુ એટલે લોન વેલ્યુએશન વધુ
- કોમન પ્લોટ / પાર્કિંગ પેવર્સ બ્લોક ફ્લોરીંગ
- લાઇટ સર્વિસ ઇન્ડસ્ટ્રીઝ

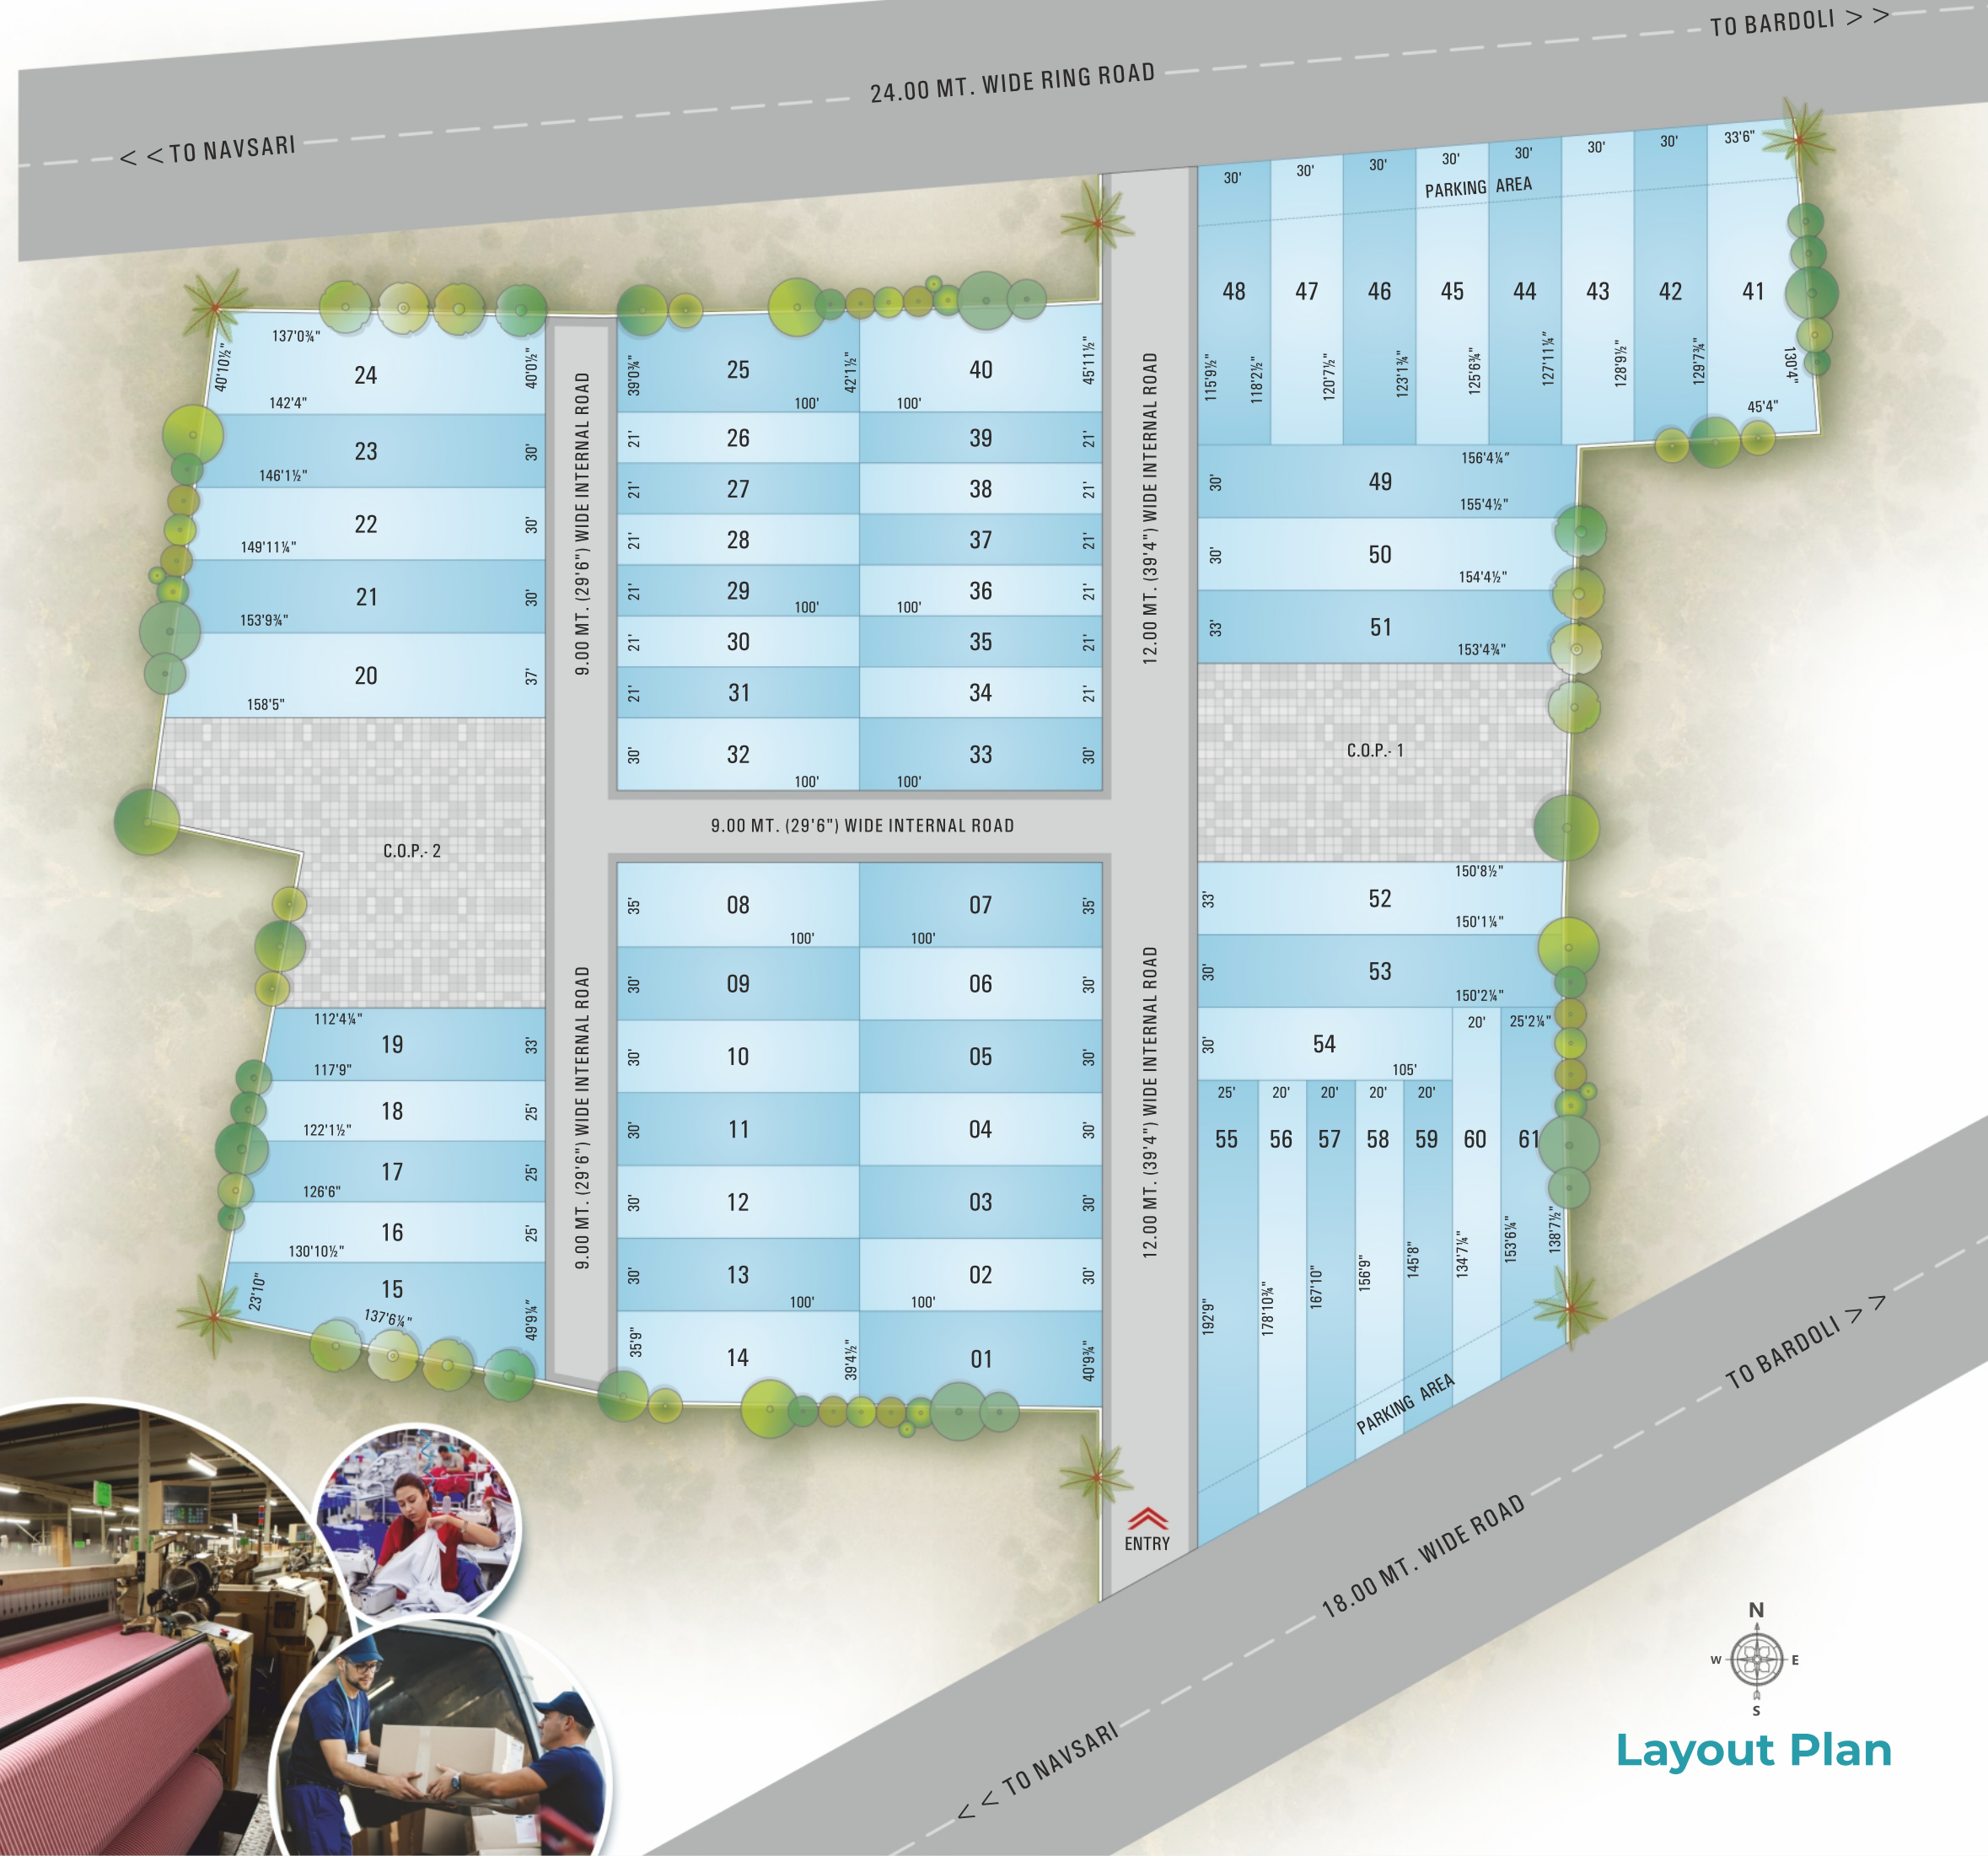


Layout Plan



Location Map



INDUSTRIAL & LOGISTICS OPEN PLOT

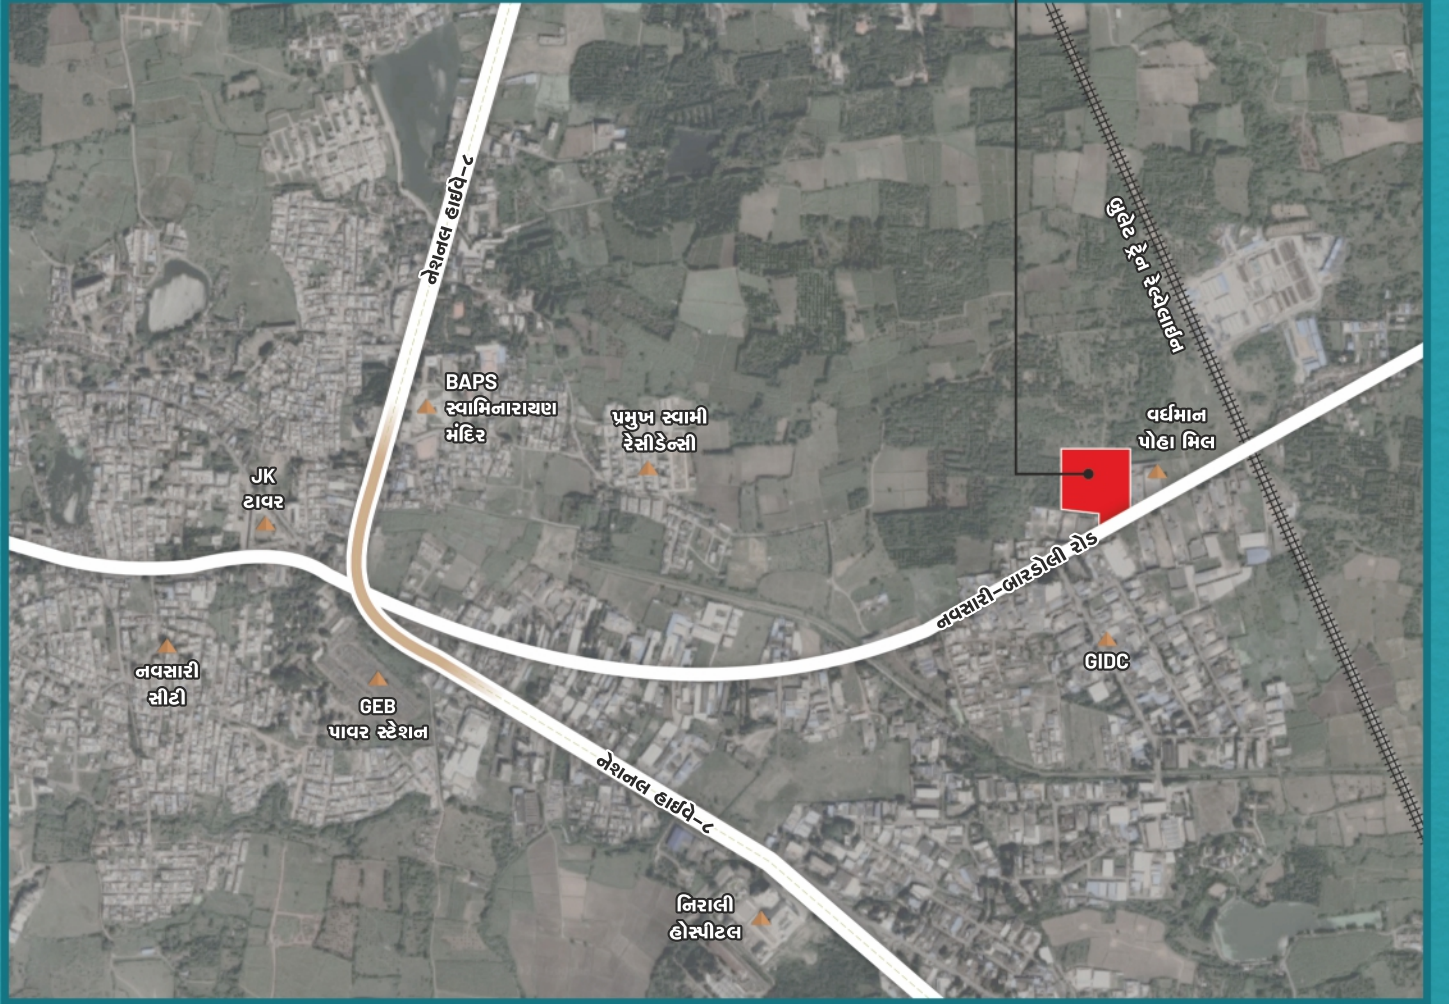

A Project By



Architect



Scan For Location



📍 OPERA INDUSTRIAL, Nr. Vardhaman Poha Mill, Navsari-Bardoli Road, Navsari.

☎ 87803 08420 | 90999 97290

✉ info@operaprojects.in | 🌐 www.operaprojects.in | Follow us : [f](#) [i](#) [g](#)

નોંધ: - ડેવલોપમેન્ટ તથા લે-આઉટ પ્લાનમાં ફેરફાર કરવાનો હક્ક ડેવલોપર્સનો રહેશે તથા જે તે સમયે લે-આઉટ કે પ્લાનીંગમાં સરકારશ્રીનાં નિયમોને અનુસરવાનું રહેશે. - પેમેન્ટ કંડીશન પુરી થયે પોતાનો પ્લોટ માપીને ફરજિયાત દસ્તાવેજ કરાવી લેવાનો રહેશે. - દસ્તાવેજ, GEB, ડેવલોપીંગ ચાર્જ, લોન ખર્ચ તથા લીગલ ડોક્યુમેન્ટ તથા બીજા સરકારી ટેક્સ સભ્યશ્રીને અલગથી ચુકવવાના રહેશે. - કુલ પેમેન્ટ પુર્ણ થયા બાદ પરજેશન આપવામાં આવશે. - પ્લોટની લે-વેચ કરતા પહેલા ઓર્ગેનાઈઝરને જાણ કરવાની રહેશે. - ઓશરમાં દર્શાવેલ તમામ માહિતી માર્ગદર્શન માટે છે, આ કોઈ પણ પ્રકારનો દસ્તાવેજ કે ન્યાયી કરાર નથી. - સોસાયટી એ ઘડેલા નિયમોનુસાર જ બાંધકામ કરવાનું રહેશે. - વધુ માહિતી માટે રૂબરૂ સંપર્ક કરો.